


## FERDE TETŐSÍKBAN LÉVŐ TETŐSÍKABLAK ELVI KIALAKÍTÁSA

### Rétegrend:

- cserép
- lécezés
- ellenléc
- páraáteresztő fólia
- hőszigetelés
- hőszigetelés
- párazáró fólia
- tűzálló gipszkarton

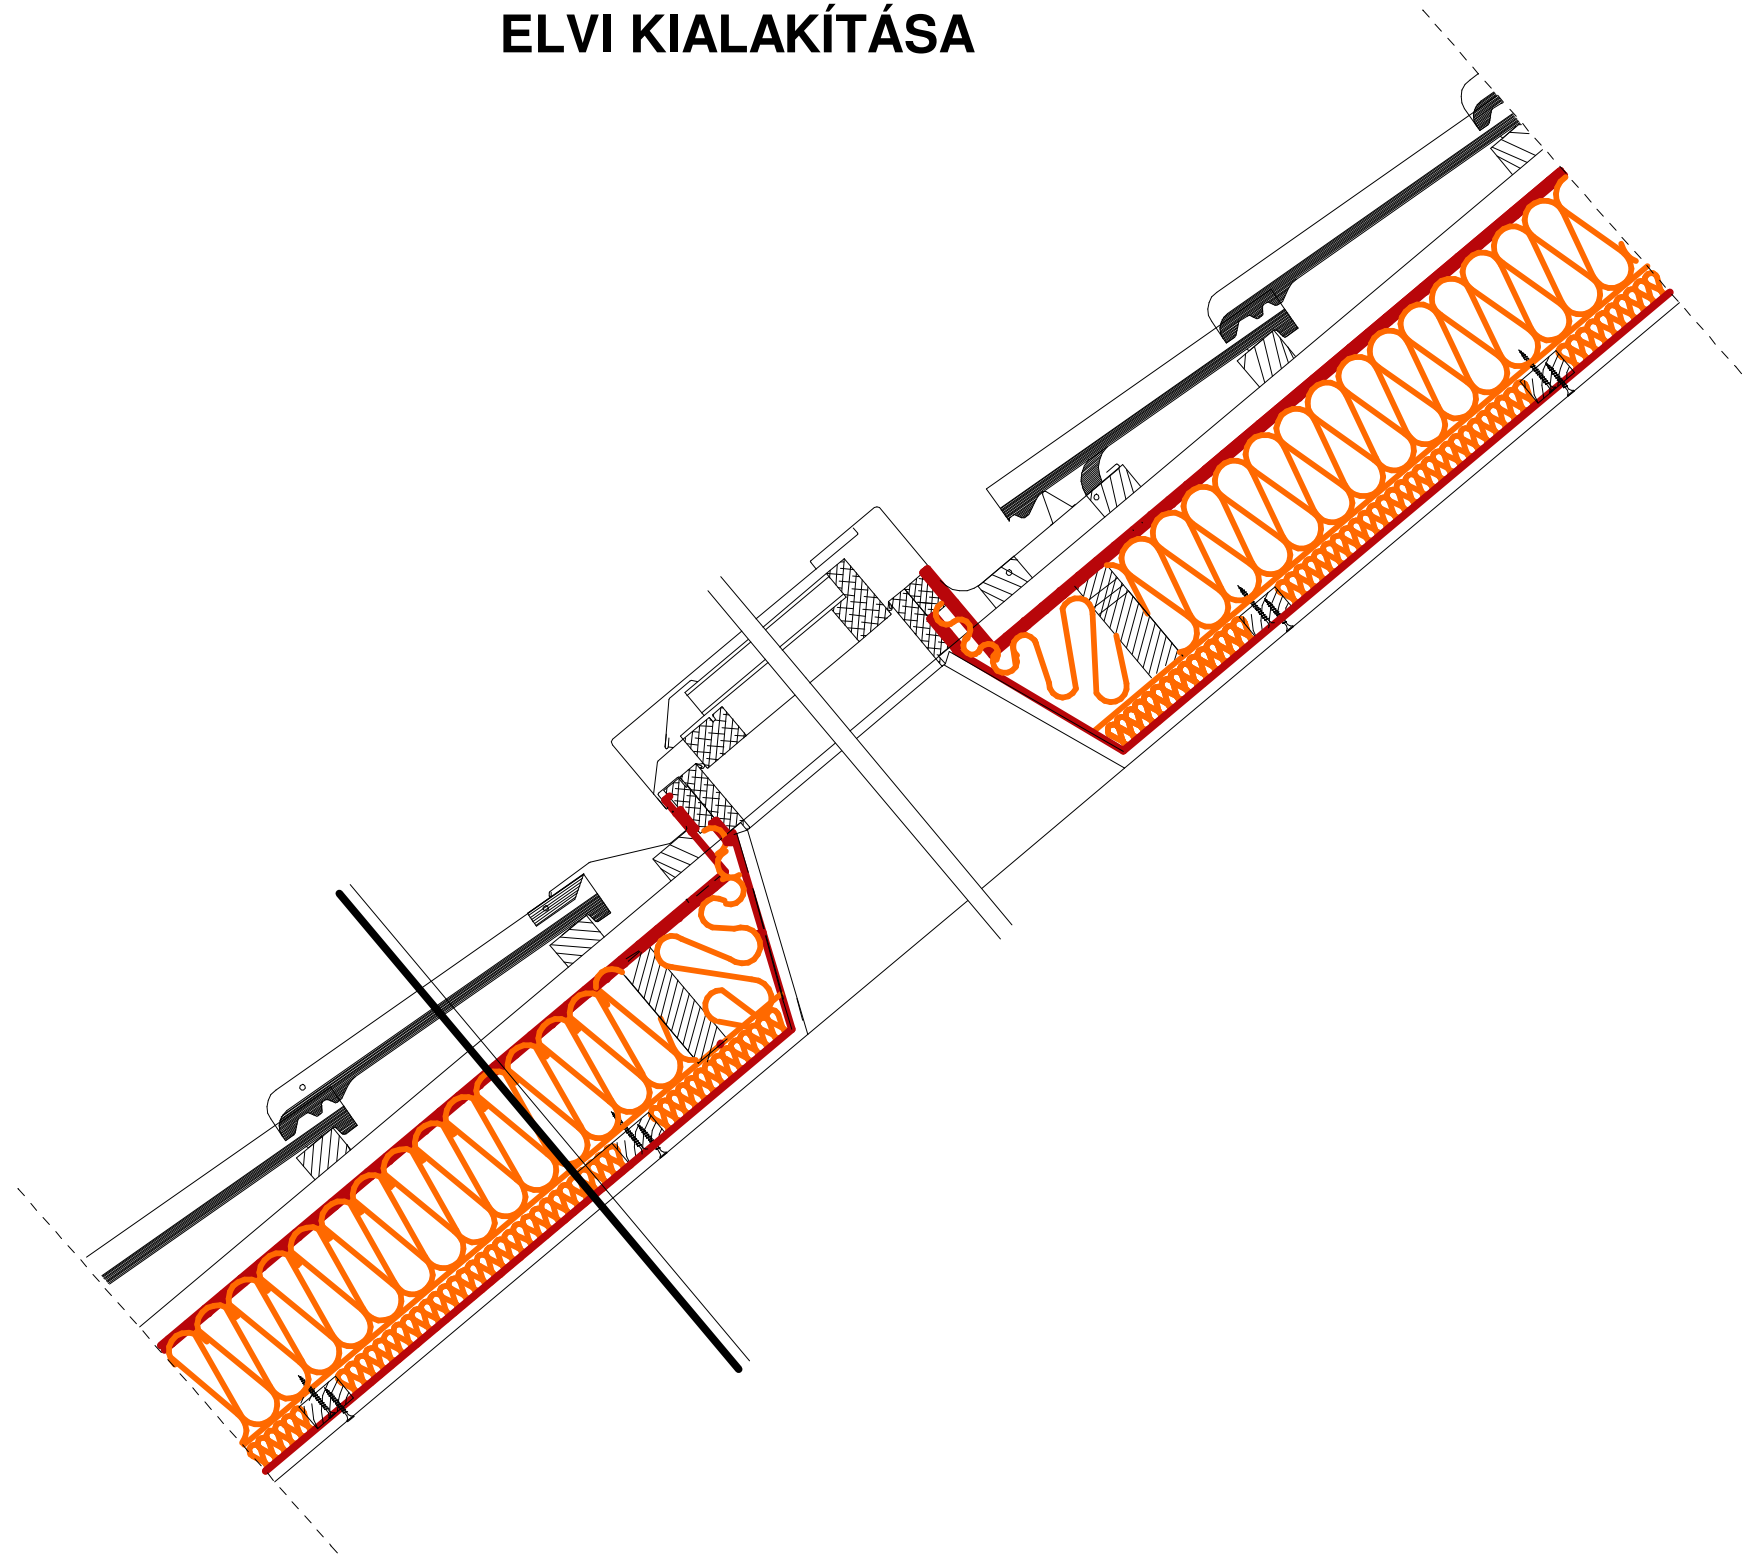

A hőszigetelés vastagsága méretezés alapján de javasolt min. 25 cm  
összvastagság beépítése.