


# LÁBAZAT TALAJON FEKVŐ PADLÓ + KÜLSŐ FAL ESETÉN

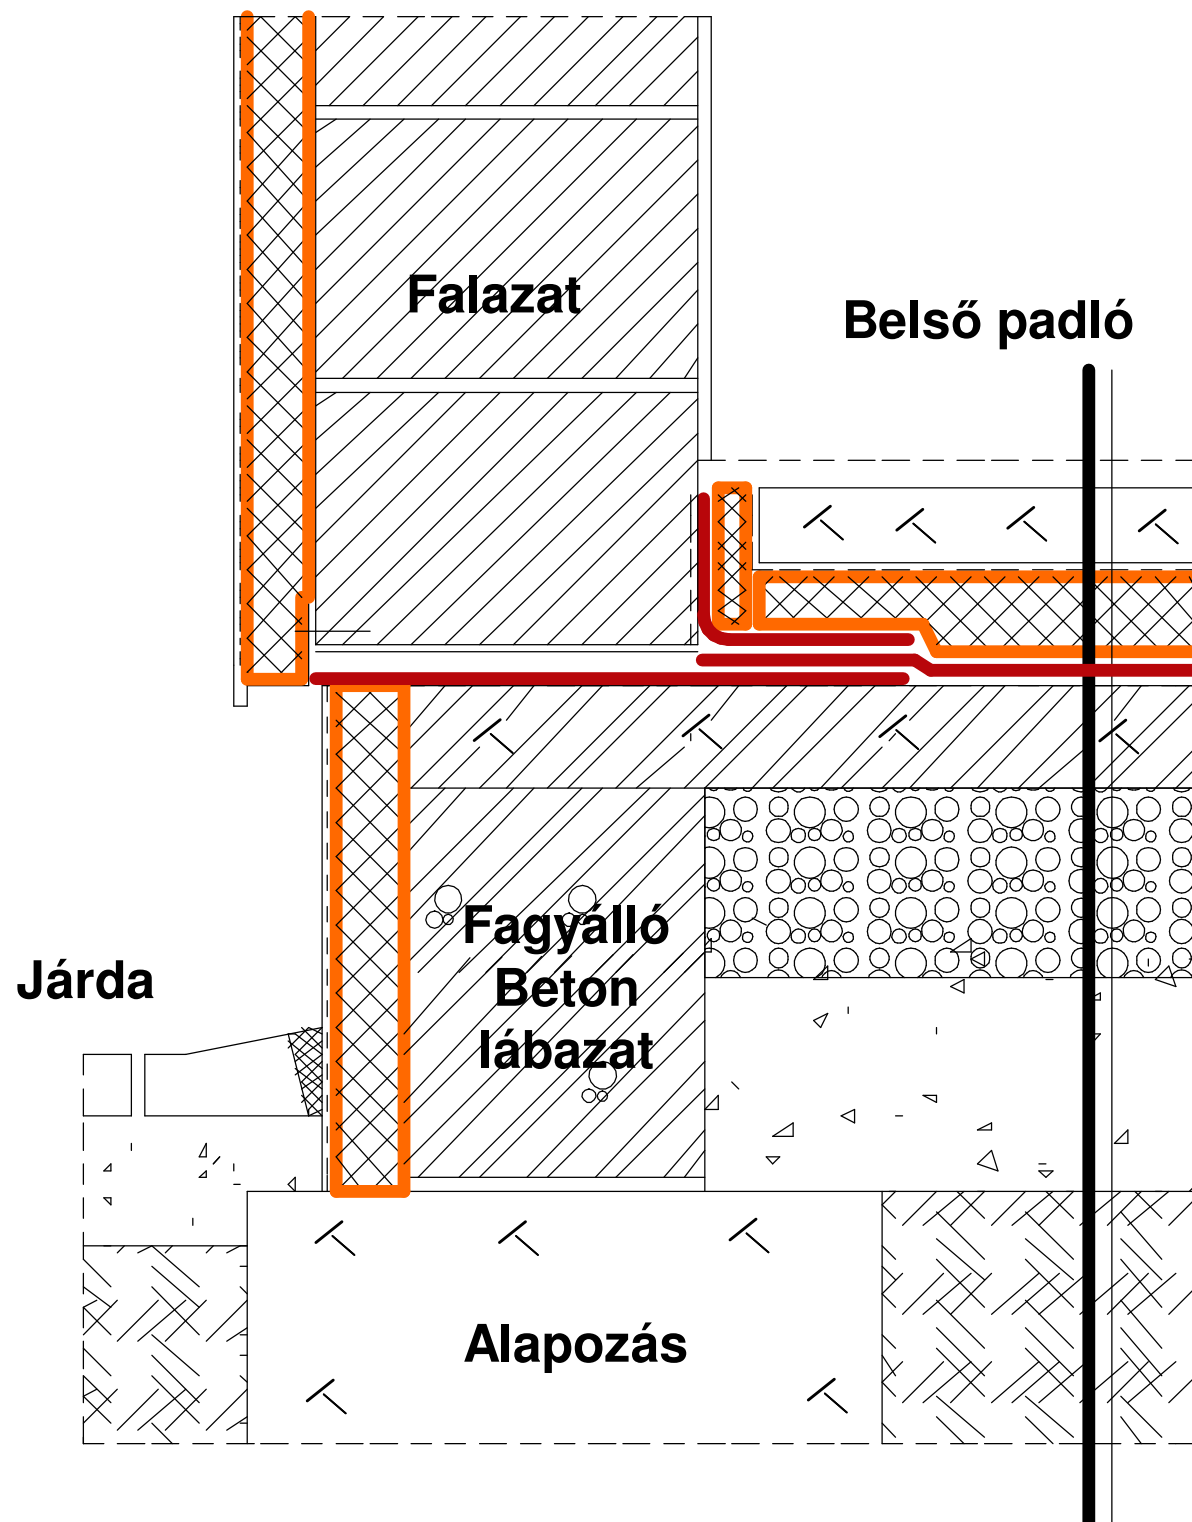

## Rétegrend:

- burkolat
- 6 cm vtg aljzatbeton
- 1 rtg **építési fólia** technológiai szigetelés
- 8 cm vtg **Isotech lépésálló EPS100-as** polisztirolhab hőszigetelés
- 1 vagy 2 réteg **modifikált** üvegfátyol vagy poliészterfátyol betétes, **oxidált** üvegszövet vagy poliészterfátyolbetétes bitumenes vízszigetelő lemez
- **bitumenes kellősítés**
- 10 cm vtg vasalt aljzat
- 15 cm vtg kavicsfeltöltés

## Jelmagyarázat:

- - Vízszigetelés
- - Hőszigetelés